


DEPARTEMENT DE LA HAUTE VIENNE
 COMMUNE DE SAINT JUNIEN
"Rue Paul Vaillant Couturier"


PLAN MASSE 1/3
PROPOSITION D'AMENAGEMENT - V3

ECHELLE : 1 / 500

Echelle en mètres :

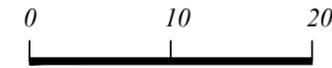


Echelle : 1/500
 Dossier : 15-2024
 Date : 11/07/2024

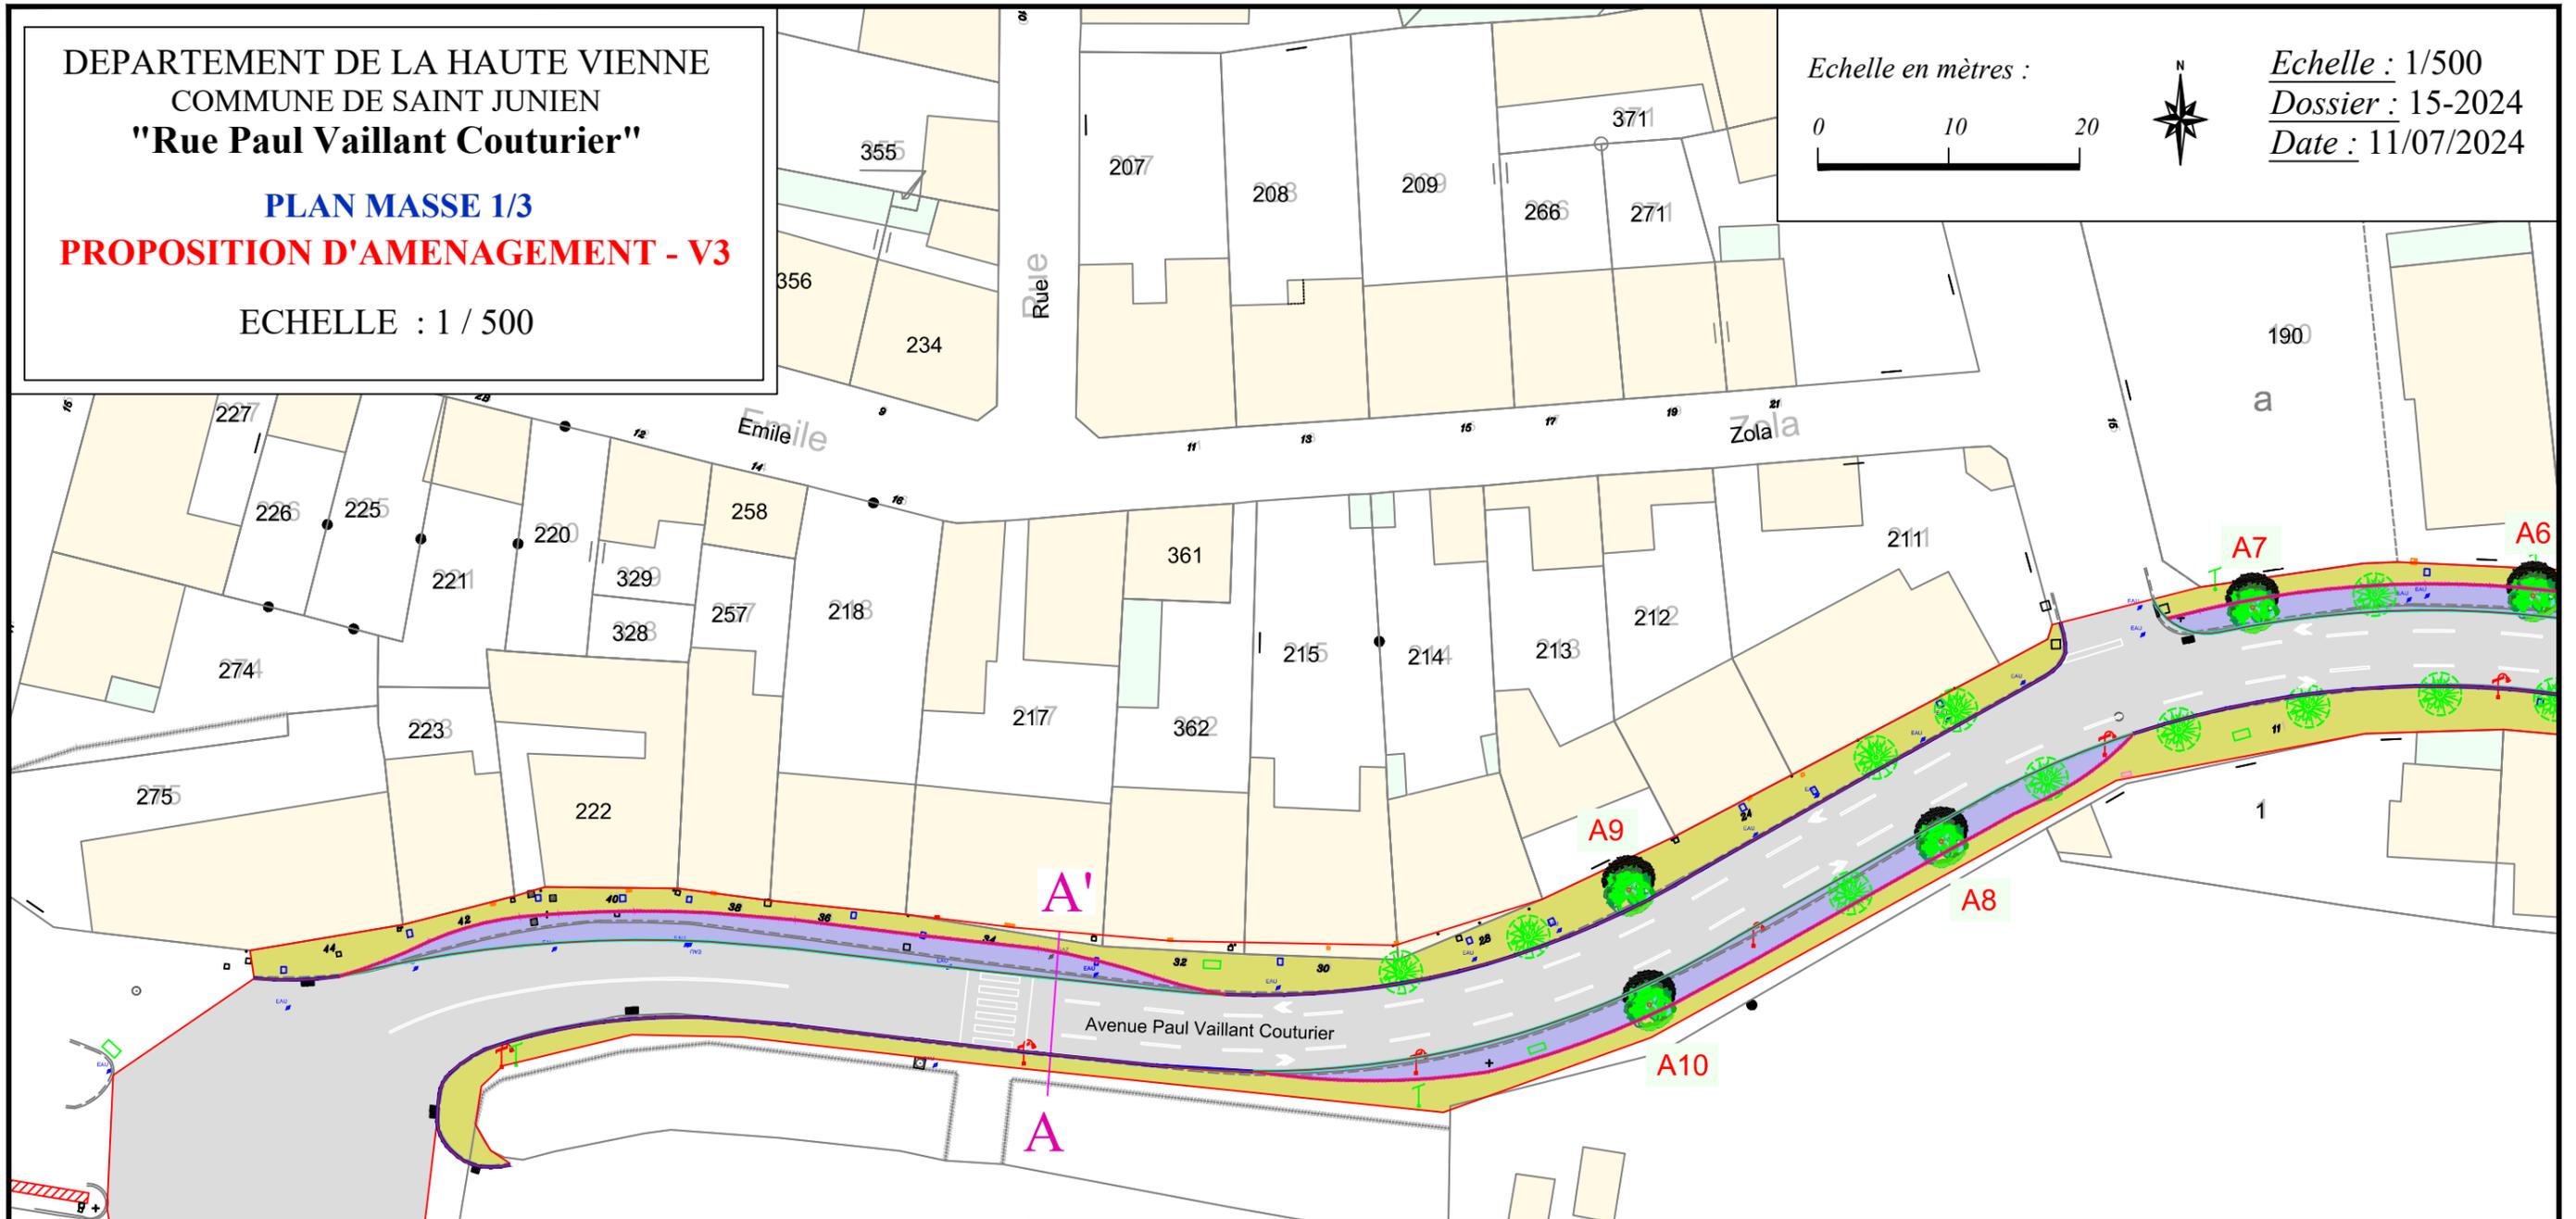

LEGENDE

- Enrobé sur voie
- Enrobé sur stationnement
- Enrobé sur trottoir
- Bordure T2 Haute (14cm de vue) et Basse (2cm de vue) pour les entrées
- Bordure T2 Basse (3cm de vue)
- Pavés collés à l'arrière du stationnement
- Bordures existantes à supprimer
- Arbre Tilleul Existant
- Arbre Tilleul à Planter
- Numéro d'Arbre à Planter

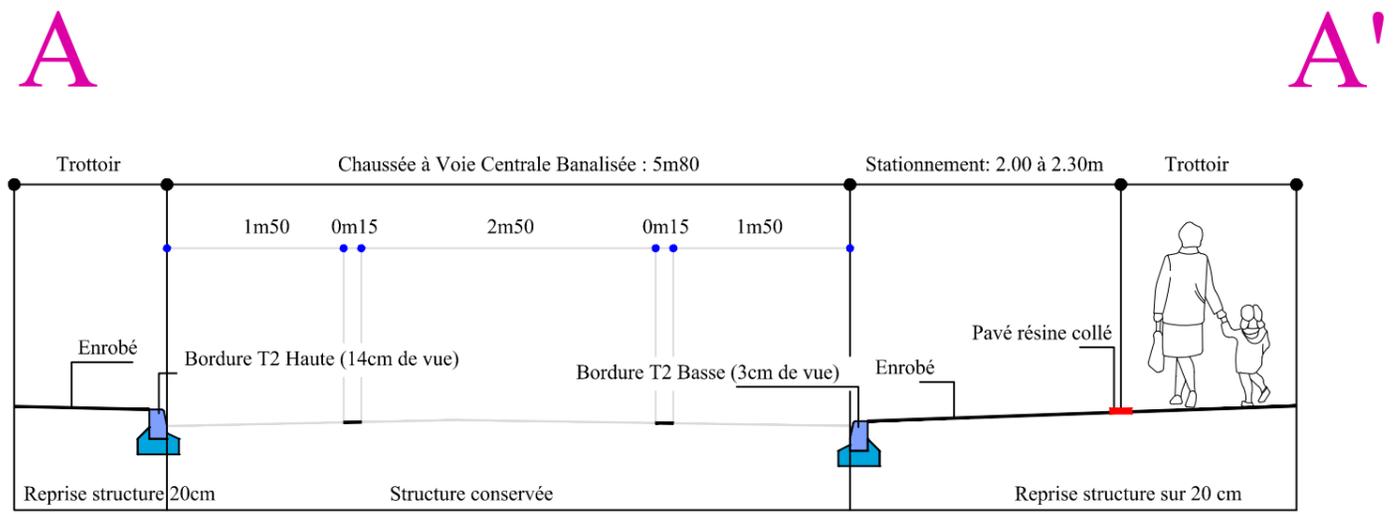


DEPARTEMENT DE LA HAUTE VIENNE
 COMMUNE DE SAINT JUNIEN
"Rue Paul Vaillant Couturier"


PLAN MASSE 2/3
PROPOSITION D'AMENAGEMENT - V3

ECHELLE : 1 / 500

Echelle en mètres :

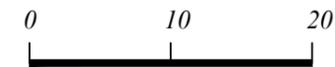


Echelle : 1/500
 Dossier : 15-2024
 Date : 11/07/2024

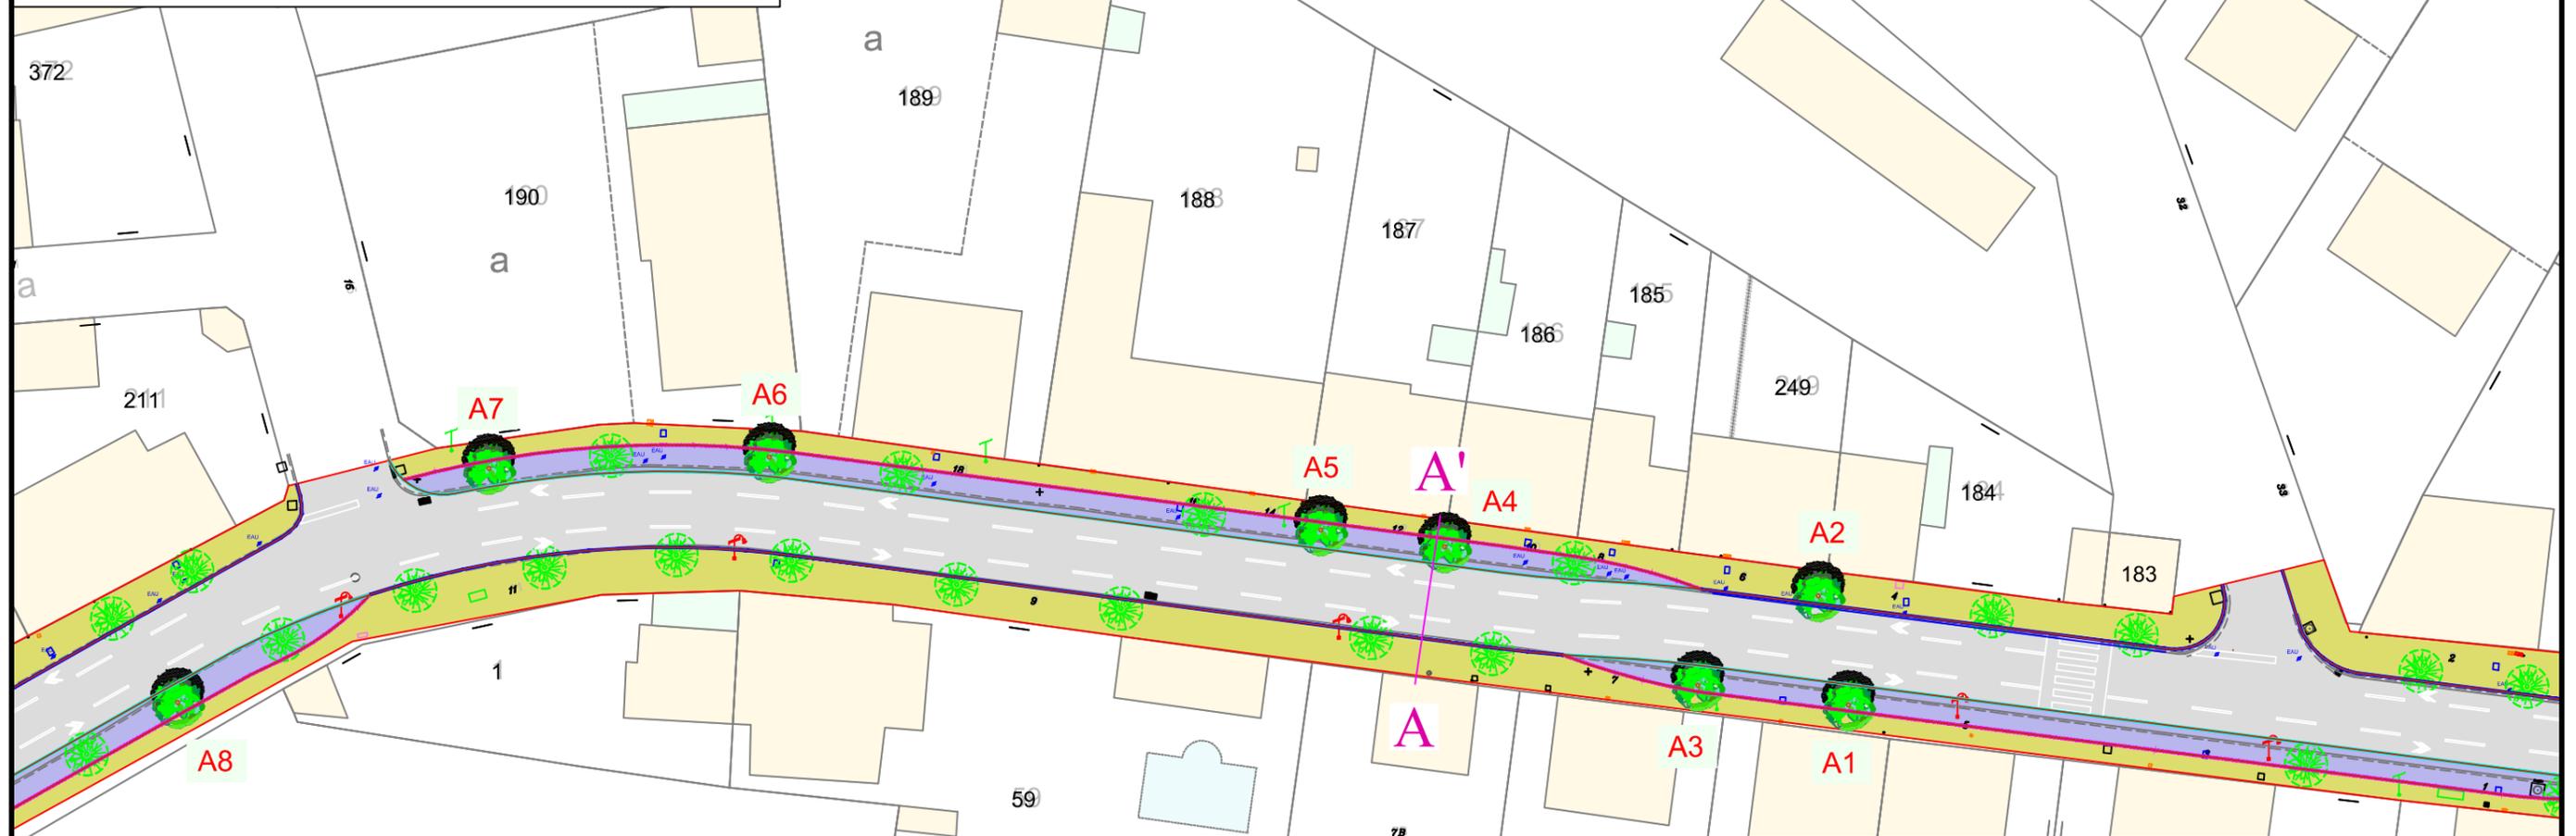

LEGENDE

- Enrobé sur voie
- Enrobé sur stationnement
- Enrobé sur trottoir
- Bordure T2 Haute (14cm de vue) et Basse (2cm de vue) pour les entrées
- Bordure T2 Basse (3cm de vue)
- Pavés collés à l'arrière du stationnement
- Bordures existantes à supprimer
- Arbre Tilleul Existant
- Arbre Tilleul à Planter
- A1 Numéro d'Arbre à Planter

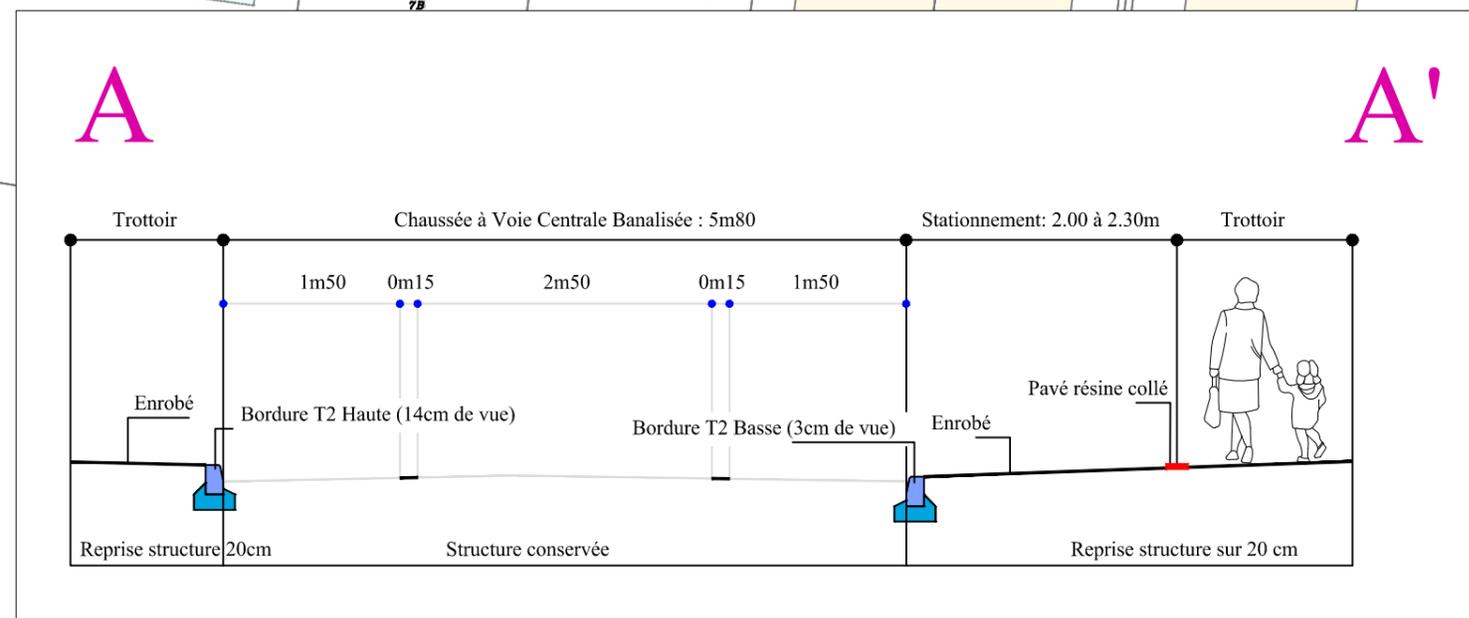


DEPARTEMENT DE LA HAUTE VIENNE
 COMMUNE DE SAINT JUNIEN
"Rue Paul Vaillant Couturier"


PLAN MASSE 3/3
PROPOSITION D'AMENAGEMENT - V3

ECHELLE : 1 / 500

Echelle en mètres :

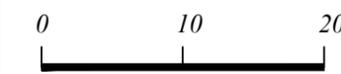


Echelle : 1/500
 Dossier : 15-2024
 Date : 11/07/2024

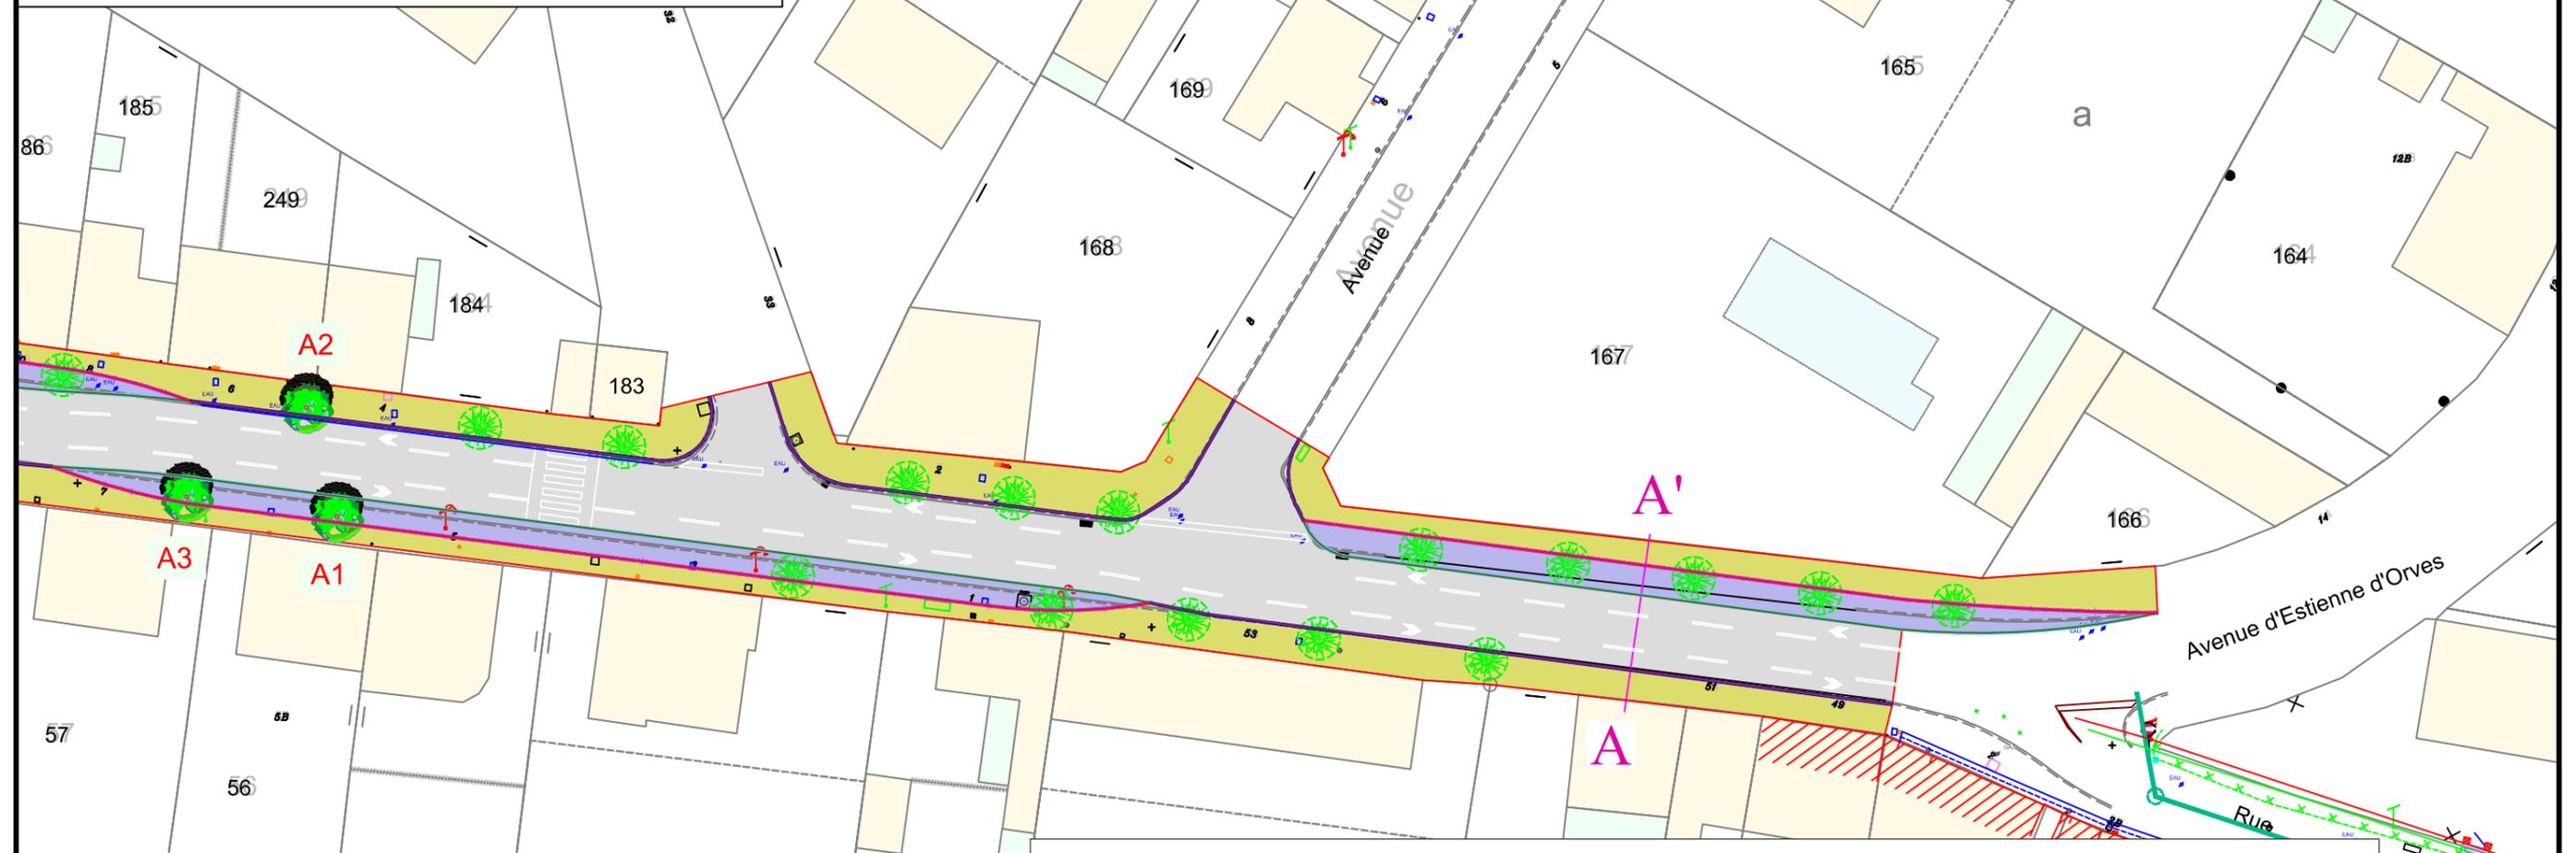


LEGENDE

- Enrobé sur voie
- Enrobé sur stationnement
- Enrobé sur trottoir
- Bordure T2 Haute (14cm de vue) et Basse (2cm de vue) pour les entrées
- Bordure T2 Basse (3cm de vue)
- Pavés collés à l'arrière du stationnement
- Bordures existantes à supprimer
- Arbre Tilleul Existant
- Arbre Tilleul à Planter
- A1 Numéro d'Arbre à Planter

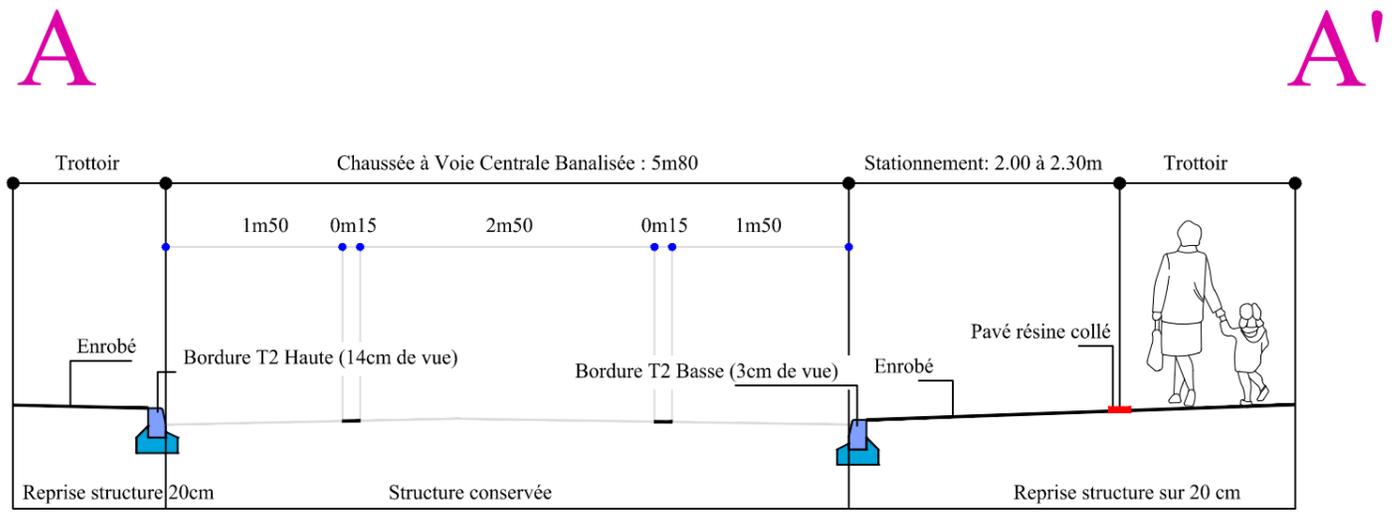

Chaussée à Voie Centrale Banalisée

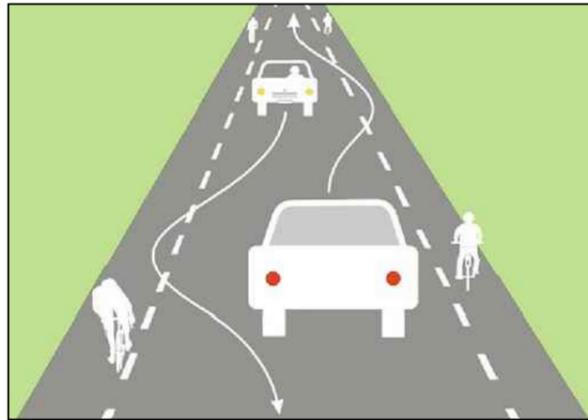

Pavés Collés



Lierre algérien bellecour



Résine pépite



Plantation de 10 tilleuls d'alignement



Dalle podotactile



Chainette en pavés granit

